


# Plan Local d'Urbanisme

## Ville de Choisy-le-Roi

Plan de la zone UZP  
1:2000

PLU modifié en dernier lieu le 25 février 2020

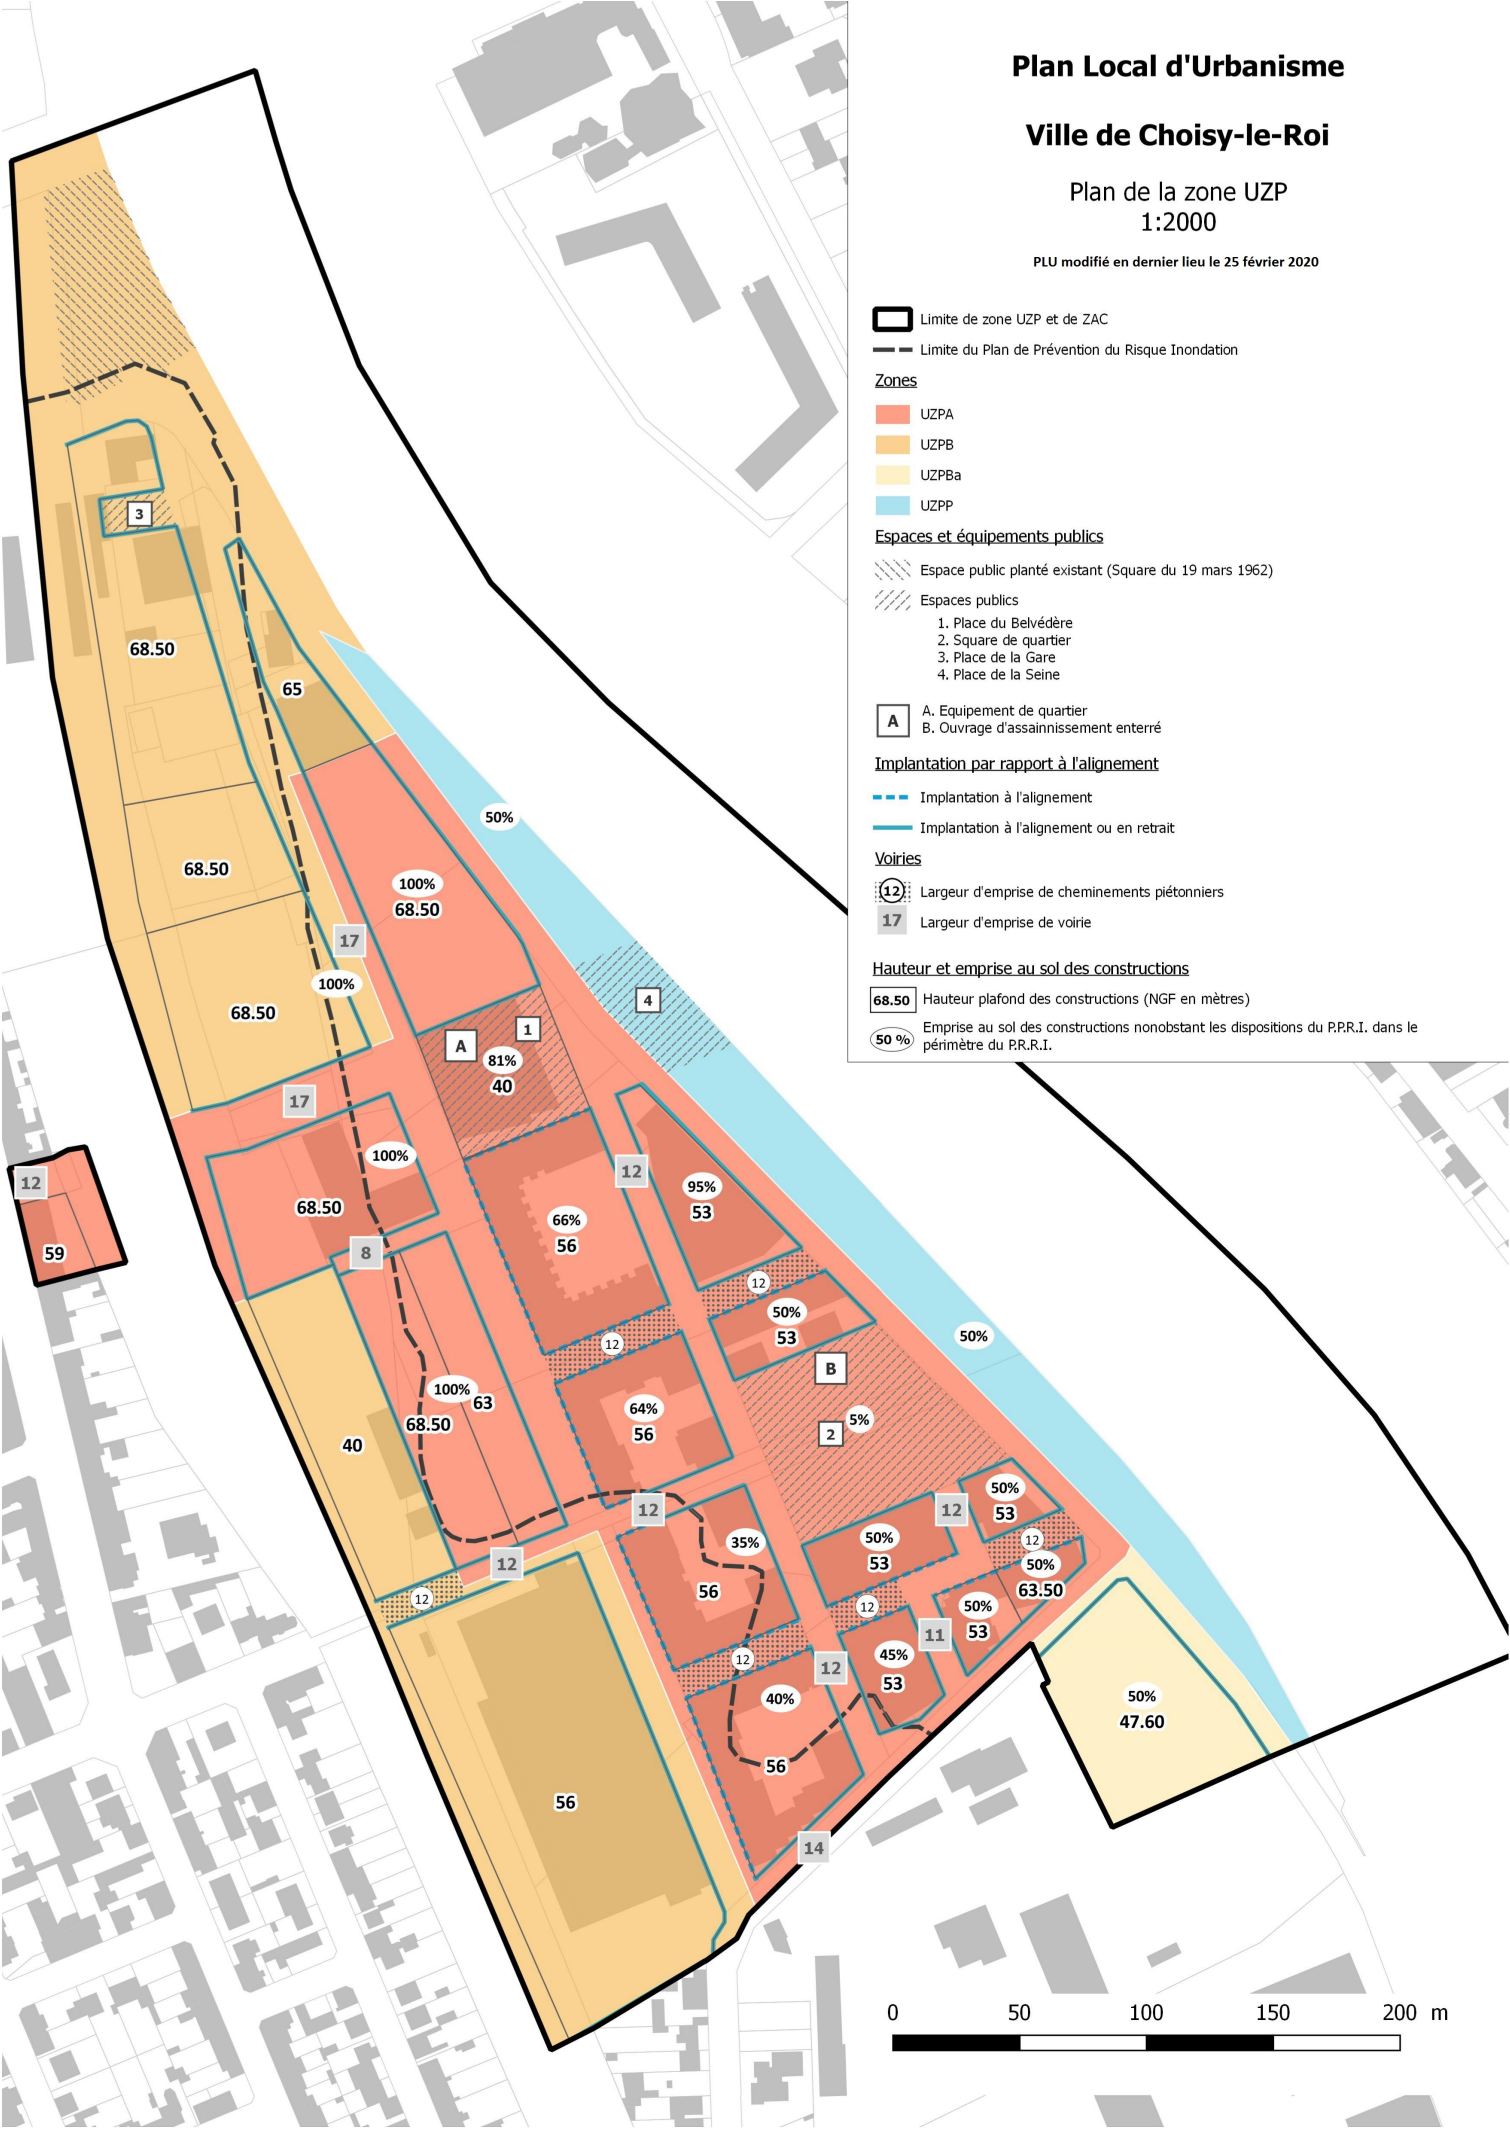

Limite de zone UZP et de ZAC

Limite du Plan de Prévention du Risque Inondation

### Zones

UZPA

UZPB

UZPBa

UZPP

### Espaces et équipements publics

Espace public planté existant (Square du 19 mars 1962)

Espaces publics

1. Place du Belvédère
2. Square de quartier
3. Place de la Gare
4. Place de la Seine

A. Equipement de quartier  
B. Ouvrage d'assainissement enterré

### Implantation par rapport à l'alignement

Implantation à l'alignement

Implantation à l'alignement ou en retrait

### Voies

12 Largeur d'emprise de cheminements piétonniers

17 Largeur d'emprise de voirie

### Hauteur et emprise au sol des constructions

68.50 Hauteur plafond des constructions (NGF en mètres)

50% Emprise au sol des constructions nonobstant les dispositions du P.P.R.I. dans le périmètre du P.P.R.I.

